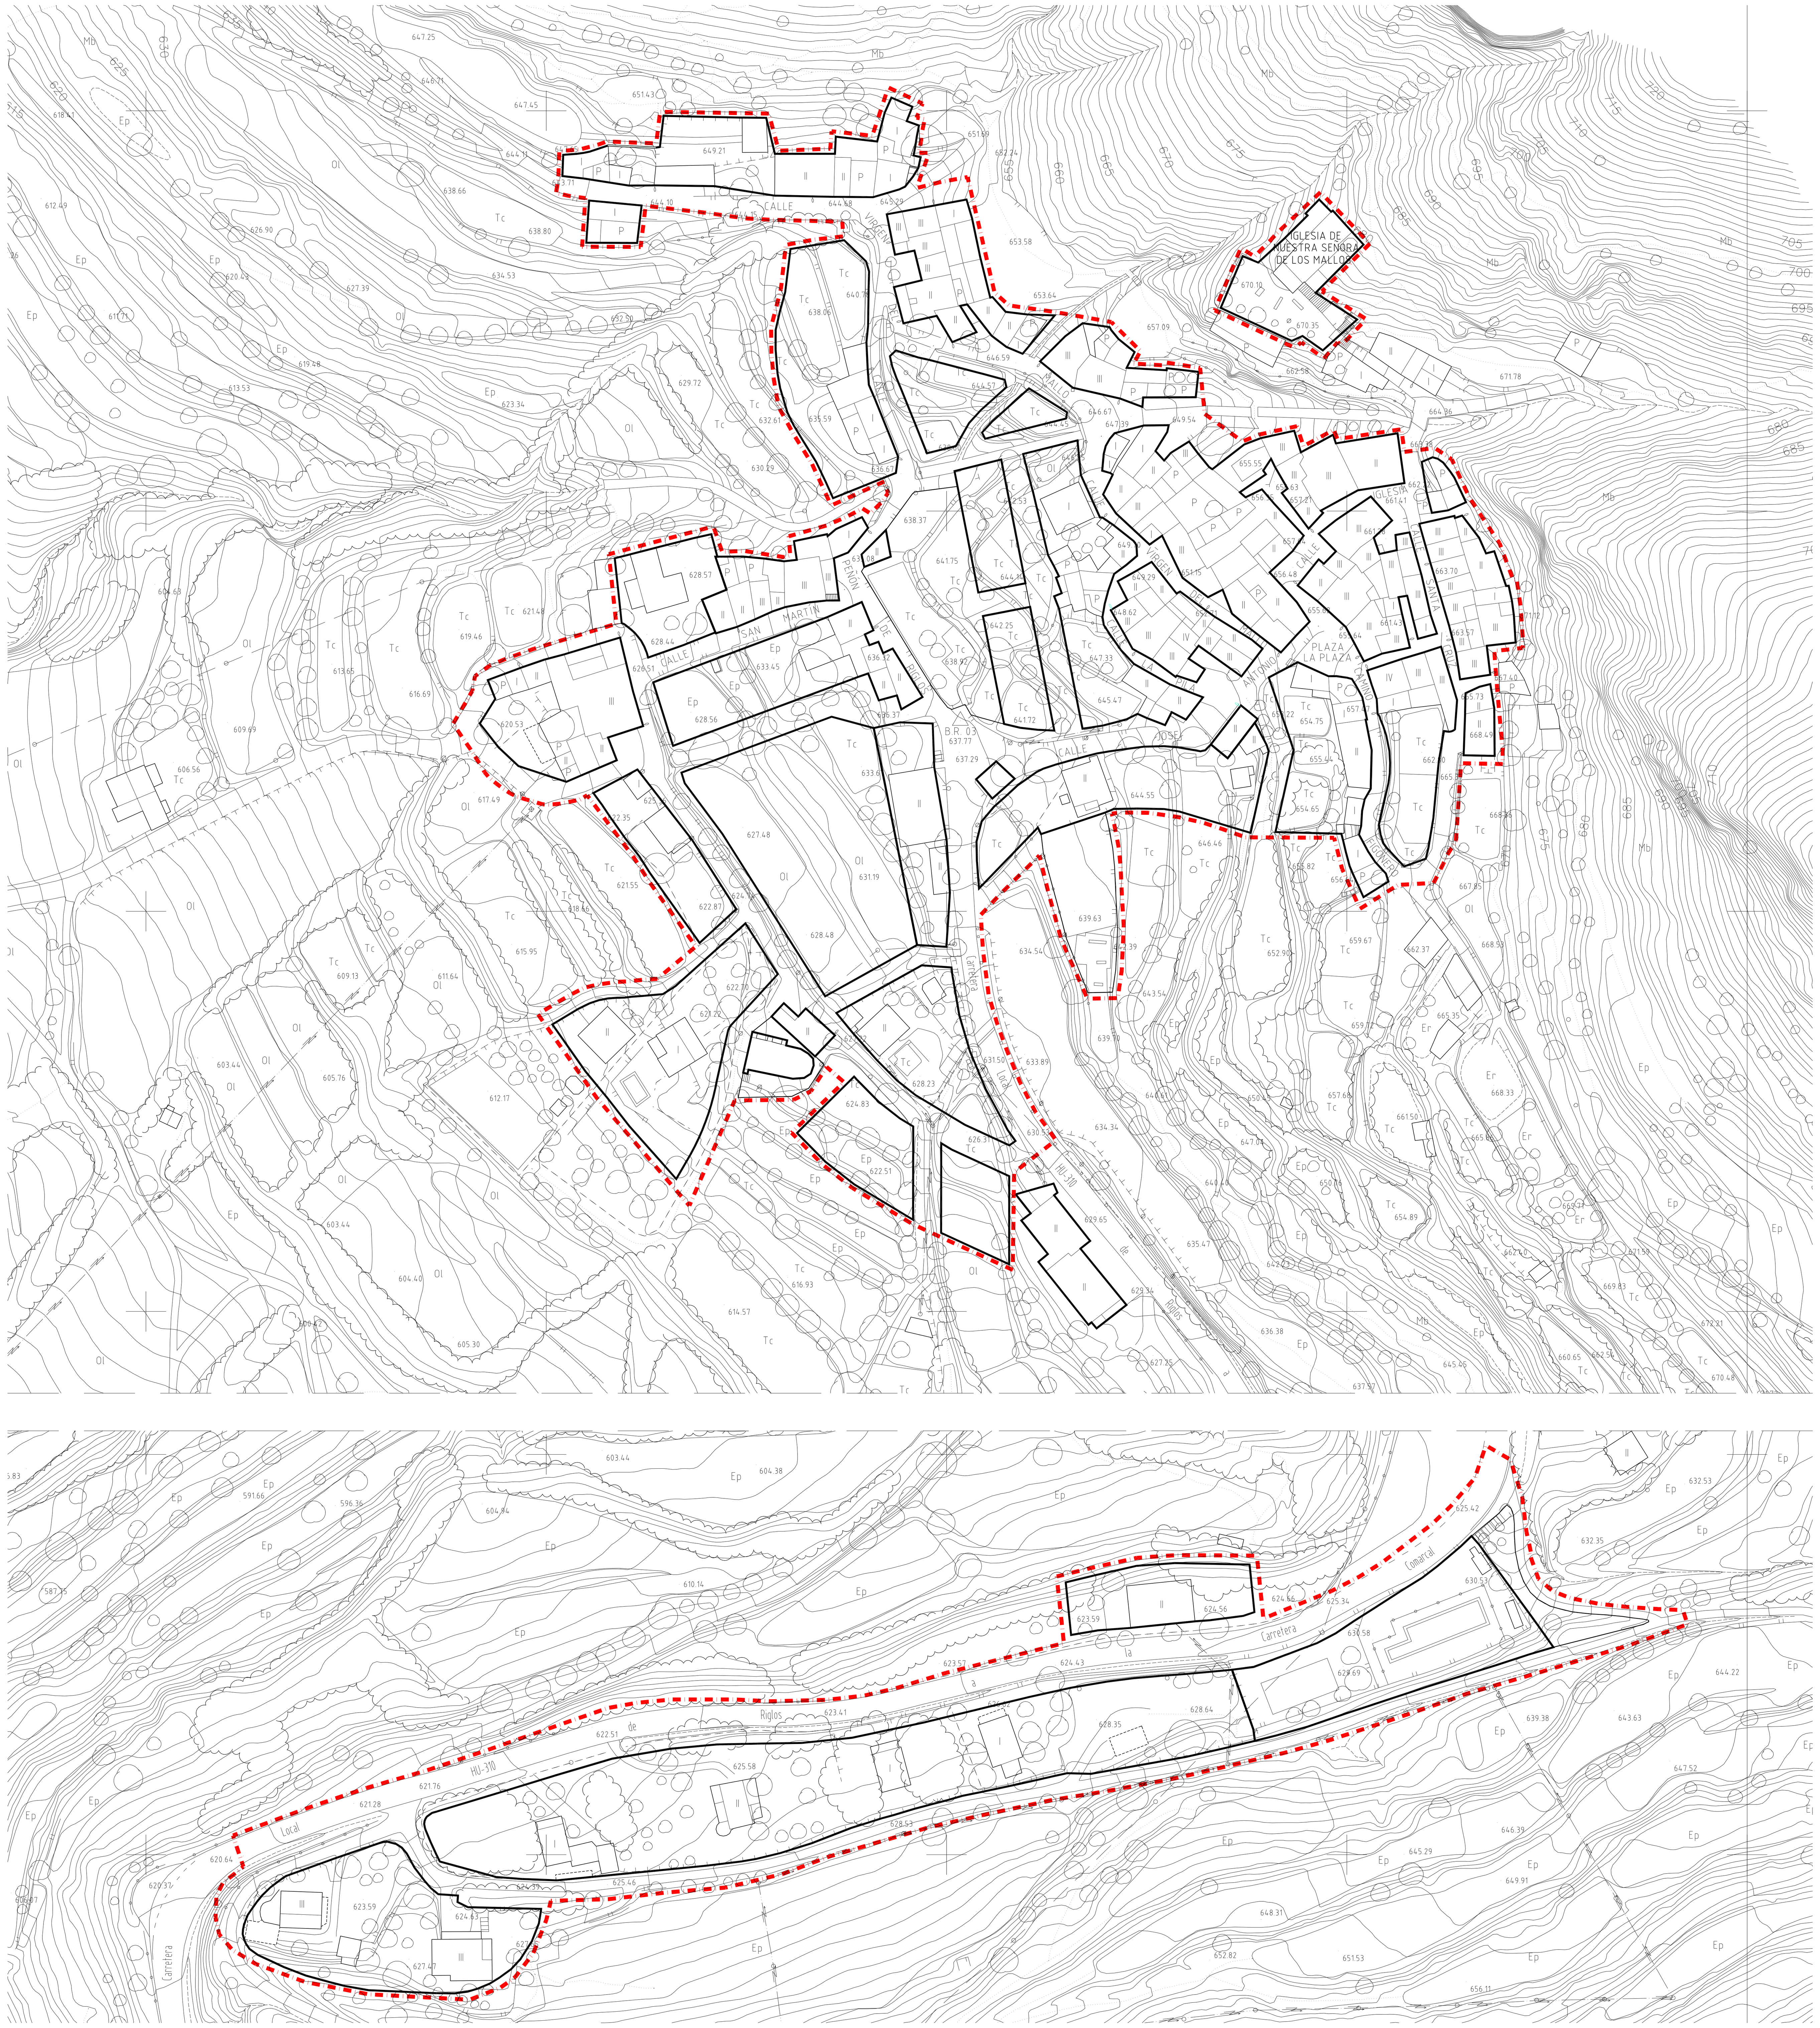

N

REGIMEN DEL SUELO

- Límite de Suelo Urbano
- Límite de Suelo Urbano No Consolidado (SU-NC)

ALINEACIONES

- Alineación
- Edificación afectada por la alineación

PLAN GENERAL DE ORDENACION URBANA - LAS PEÑAS DE RIGLOS

DOCUMENTO APROBACION INICIAL

SITUACION:
Municipio de Las Peñas de Riglos (Huesca)

FECHA: NOVIEMBRE 2010 REF.: 020822/JP

ESCALA: 1/1.000

PLANO:

ORDENACION DEL SUELO URBANO

25 RIGLOS
ALINEACIONES

PROMOTOR:
AYUNTAMIENTO DE LAS PEÑAS DE RIGLOS

ARQUITECTOS:

0 10 20 30 40 50

JUAN JOSÉ FLORENSA MATEU / JORDI PUCH CAMPOS
c/ José Salarrullana, 2 entresuelo 22520 Fraga (Huesca)
tlf. 974.472.767 fax. 974.473.341 e-mail jjflorensa@telefonica.net